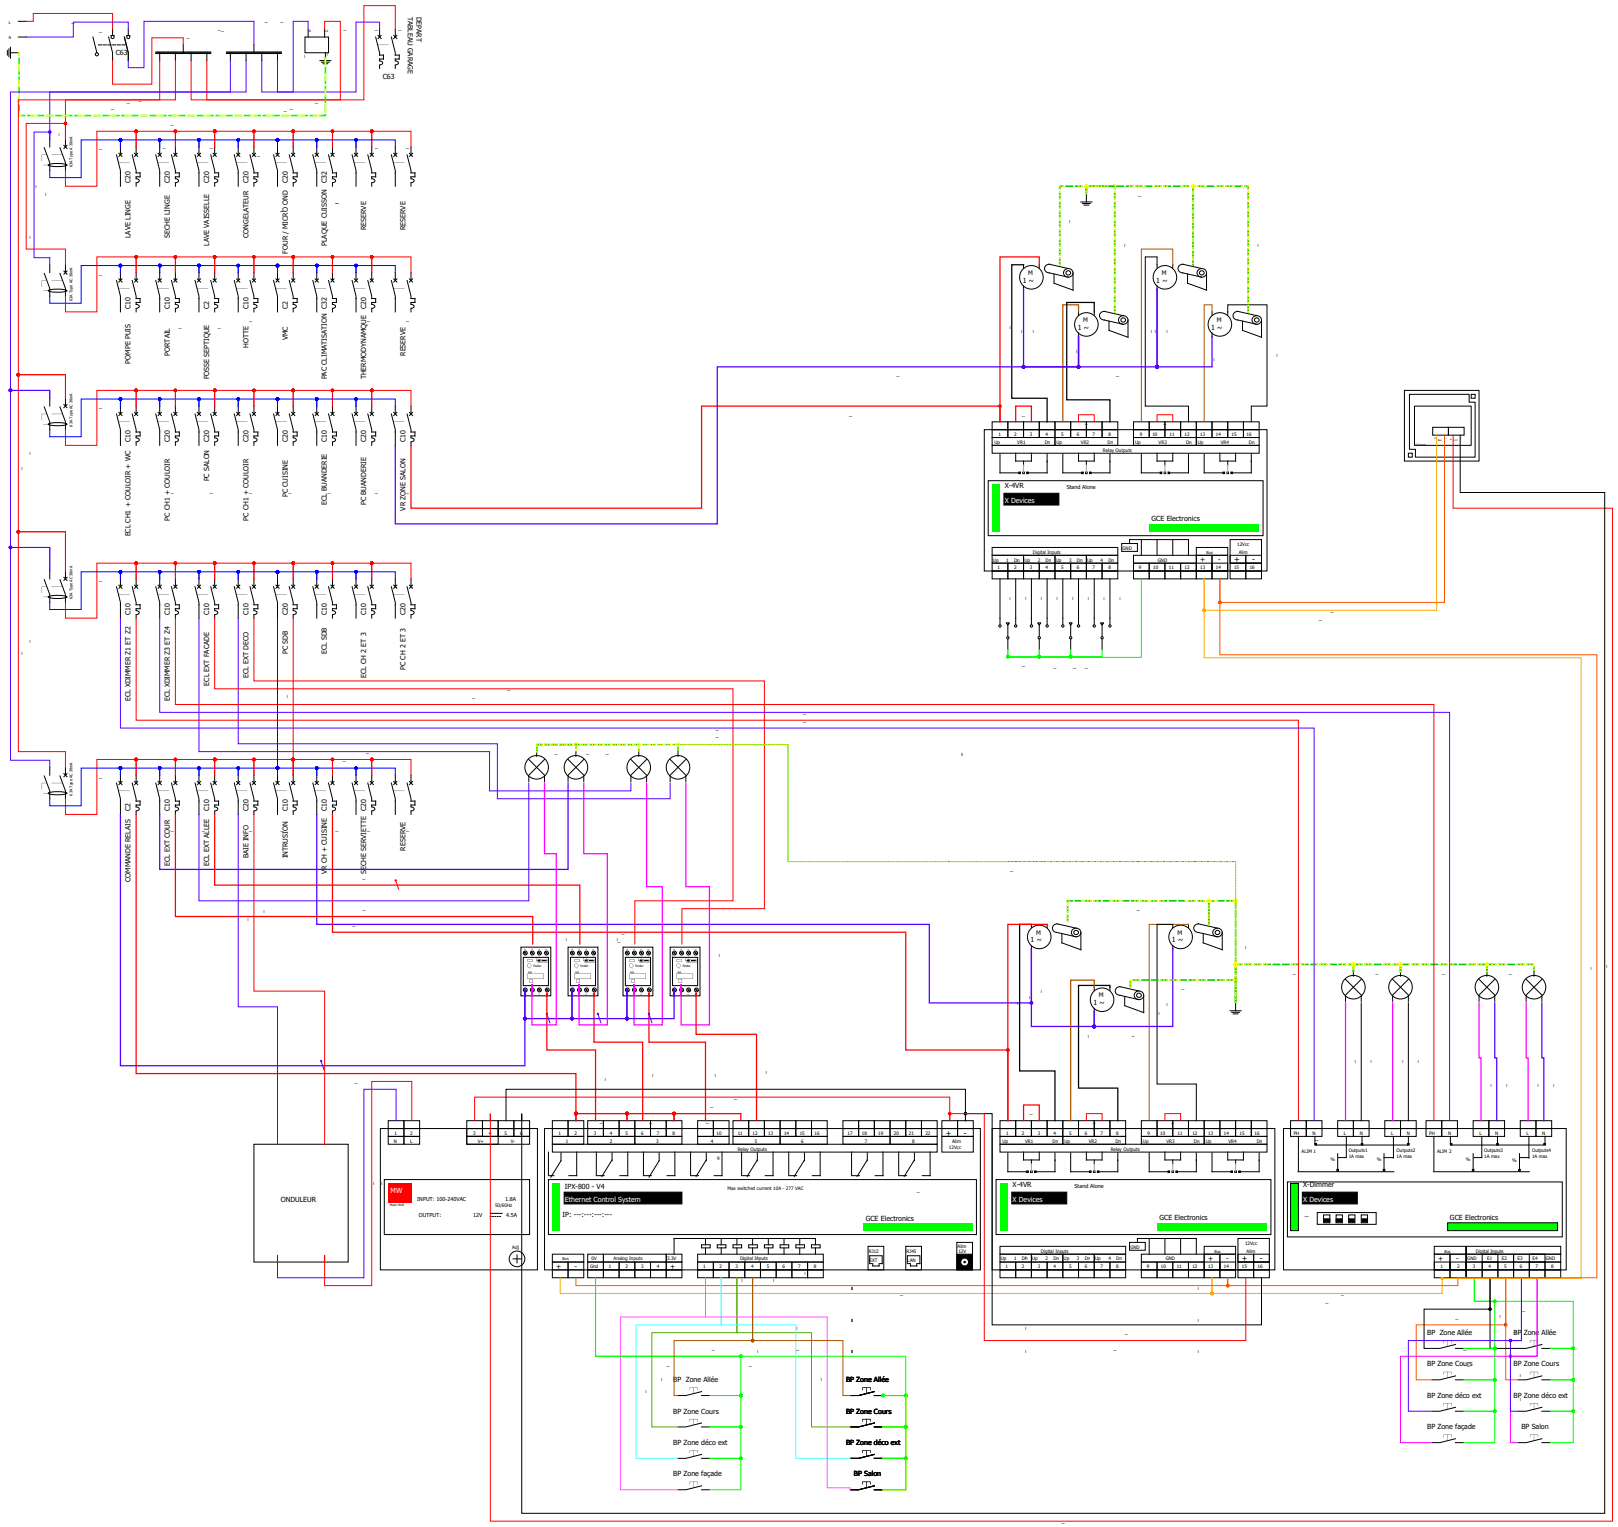
DEPART TABLEAU GARAGE
C63
LAVE LINGE
SECHE LINGE
LAVE VAISSELLE
CONGELATEUR
FOUR / MICRO ONDE
PLAQUE CUISSON
RESERVE
POMPE PUIS
PORT AIL
FOSSE SEPTIQUE
HOTTE
VMC
PAC CLIMATISATION
THERMOSYNAPQUE
ECL CH1 + COULOIR + WC
PC CH1 + COULOIR
PC SALON
PC CUISINE
ECL BUANDERIE
PC BUANDERIE
VR ZONE SALON
ECL AZIMMER Z1 ET Z2
ECL AZIMMER Z3 ET Z4
ECL EXT FACADE
ECL EXT DECO
PC SDB
ECL SDB
ECL CH 2 ET 3
PC CH 2 ET 3
COMMANDE RELAIS
ECL EXT COUR
ECL EXT ALLEE
BAIE INFO
INTRUSION
VR CH + CUISINE
SECHE SERVIETTE
X-4VR
Stand Alone
X Devices
GCE Electronics
ONDULEUR
MW
INPUT: 100-240VAC
OUTPUT: 12V
IPX-800 - V4
Ethernet Control System
IP: ---:---:---:---
X-Dimmer
BP Zone Allée
BP Zone Cours
BP Zone déco ext
BP Zone façade
BP Salon