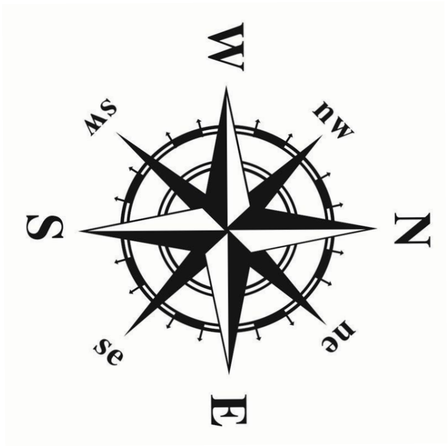

FUTUR GARAGE

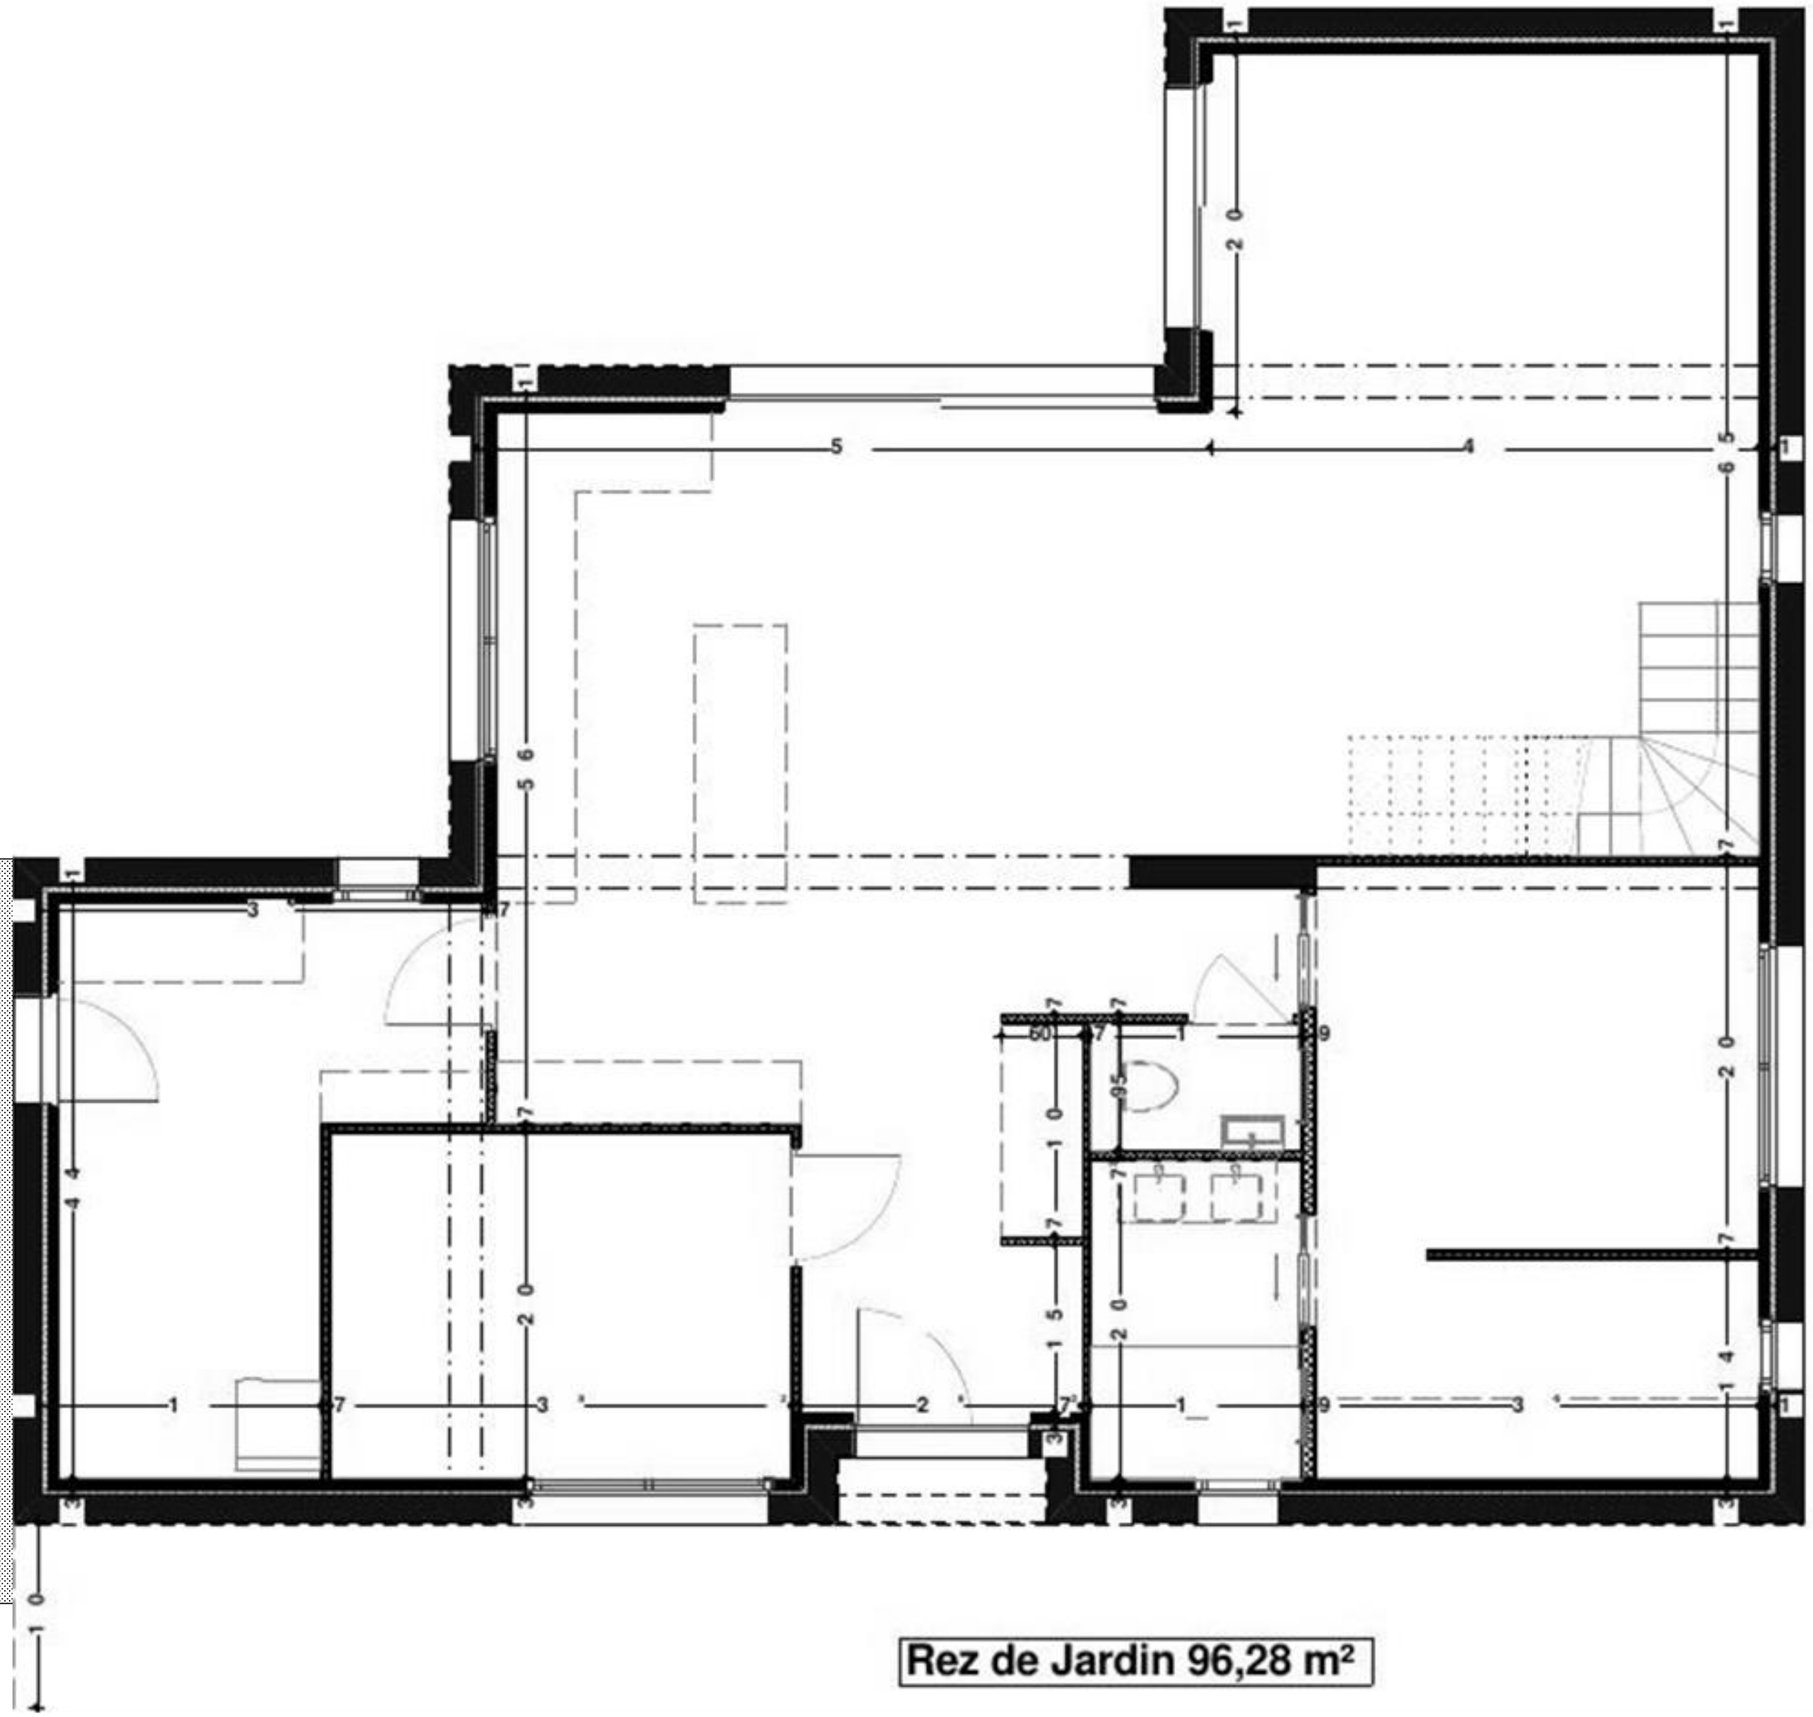

Rez de Jardin 96,28 m²