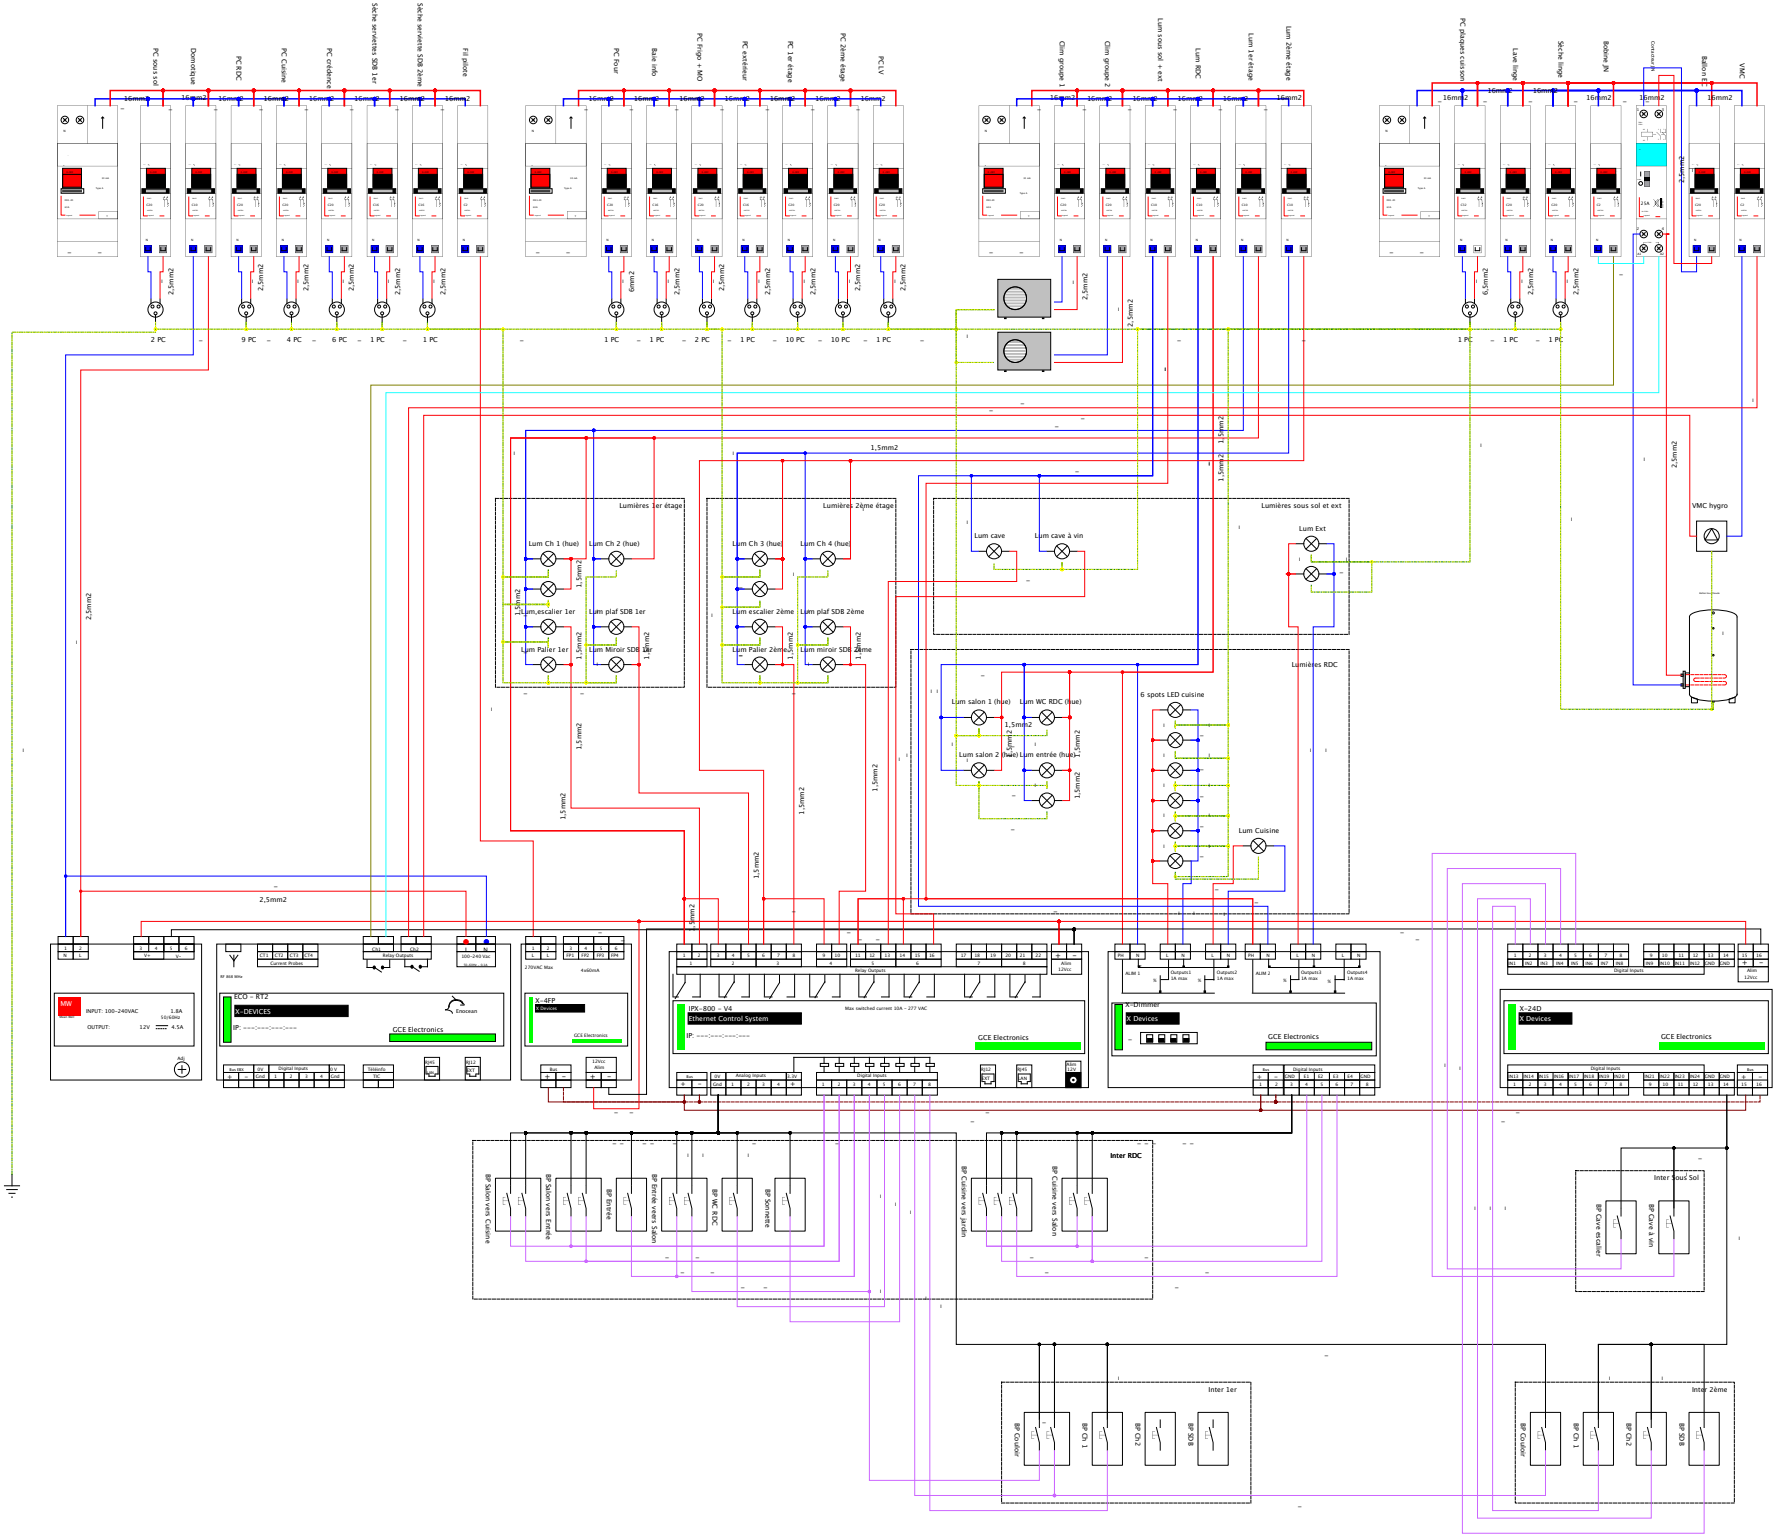

PC sous sol
Domotique
PC RDC
PC Cuisine
PC crédence
Sèche serviette SDB 1er
Sèche serviette SDB 2ème
Fil pilote
PC Four
Baie info
PC Frigo + MO
PC extérieur
PC 1er étage
PC 2ème étage
PC LV
Clim groupe 1
Clim groupe 2
Lum sous sol + ext
Lum RDC
Lum 1er étage
Lum 2ème étage
PC plaques cuisson
Lave linge
Sèche linge
Bobine JN
Ballon EC
VMC
2 PC
9 PC
4 PC
6 PC
1 PC
1 PC
1 PC
1 PC
2 PC
1 PC
10 PC
10 PC
1 PC
1 PC
1 PC
1 PC
Lumières 1er étage
Lum Ch 1 (hue)
Lum Ch 2 (hue)
Lum escalier 1er
Lum plaf SDB 1er
Lum Palier 1er
Lum Miroir SDB 1er
Lumières 2ème étage
Lum Ch 3 (hue)
Lum Ch 4 (hue)
Lum escalier 2ème
Lum plaf SDB 2ème
Lum Palier 2ème
Lum miroir SDB 2ème
Lumières sous sol et ext
Lum cave
Lum cave à vin
Lum Ext
Lumières RDC
Lum salon 1 (hue)
Lum WC RDC (hue)
Lum salon 2 (hue)
Lum entrée (hue)
6 spots LED cuisine
Lum Cuisine
VMC hygro
MW
INPUT: 100~240VAC
OUTPUT: 12V 4.5A
ECO - RT2
X-DEVICES
GCE Electronics
X-4FP
IPX-800 - V4
Ethernet Control System
GCE Electronics
X-Dimmer
X Devices
GCE Electronics
X-24D
X Devices
GCE Electronics
Inter RDC
BP Salon vers Cuisine
BP Salon vers Entrée
BP Entrée
BP Entrée vers Salon
BP WC RDC
BP Sonnette
BP Cuisine vers jardin
BP Cuisine vers Salon
Inter Sous Sol
BP Cave escalier
BP Cave à vin
Inter 1er
BP Couloir
BP Ch 1
BP Ch 2
BP SDB
Inter 2ème
BP Couloir
BP Ch 1
BP Ch 2
BP SDB